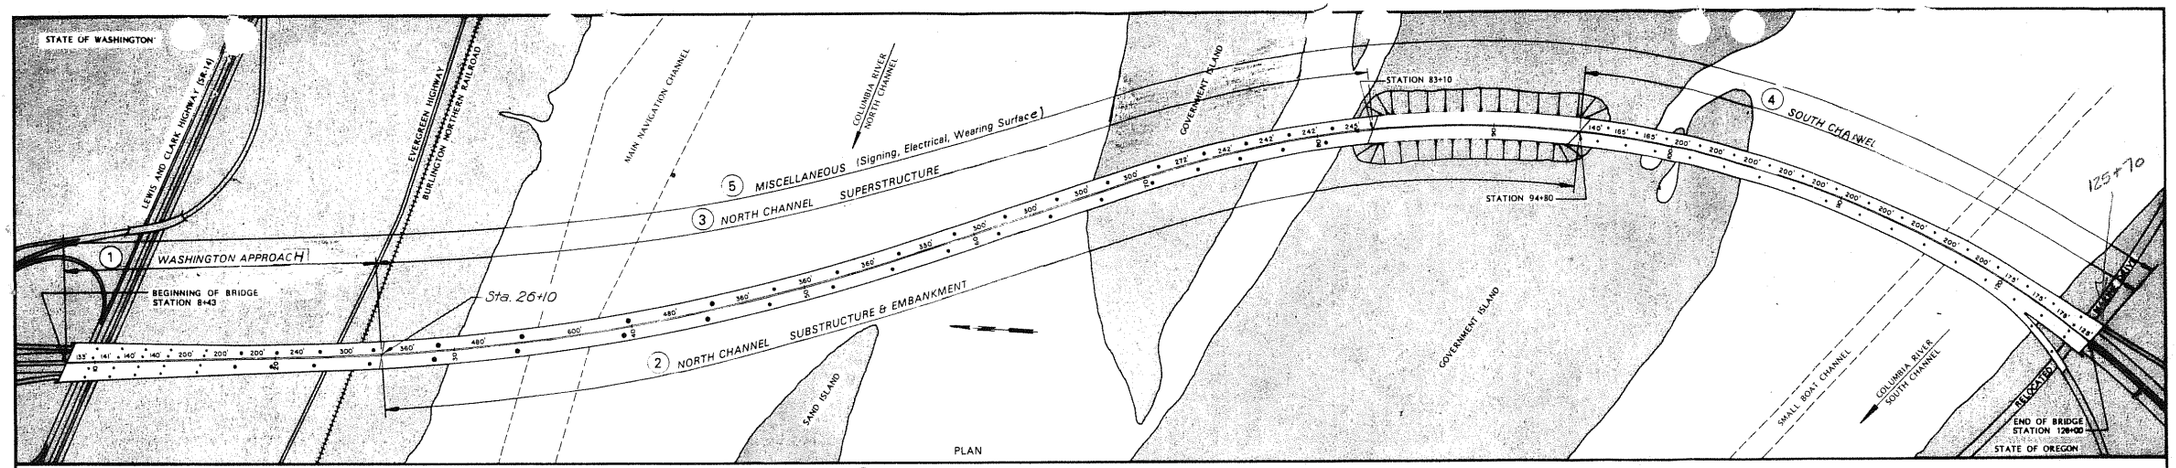

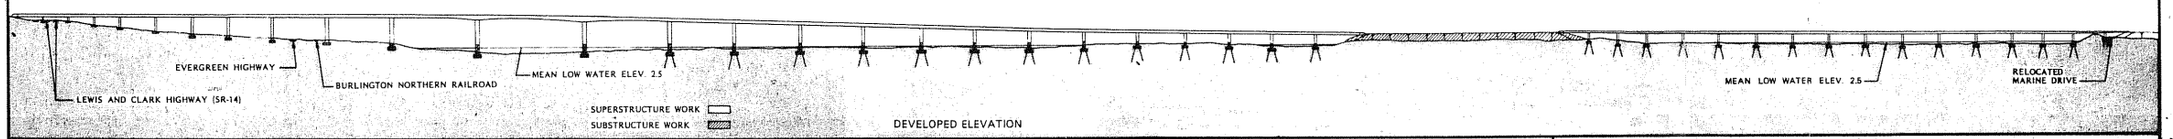

ESTIMATED CONSTRUCTION CONTRACT SCHEDULE

CONTRACT NO.	CONTRACT		YEAR / QTR.
1	NORTH CHANNEL SUBSTRUCTURE & EMBANKMENT ON GOVERNMENT ISLAND MS 209	94+80 to 83+10	
2	WASHINGTON APPROACH SPANS DS33	25± to 8+43	
3	NORTH CHANNEL SUPERSTRUCTURE MS 390	82+10 to 25+83	26+11
4	SOUTH CHANNEL BRIDGE	125+70 to 94+80	
5	MISC. (PAVING, SIGNING, & ILLUMINATION)		

YEAR	1977				1978				1979				1980				1981				1982	
QTR.	1	2	3	4	1	2	3	4	1	2	3	4	1	2	3	4	1	2	3	4	1	2
1	■	▨	▨	▨	▨	▨	▨	▨	▨	▨	▨	▨	▨	▨	▨	▨	▨	▨	▨	▨		
2		■	▨	▨	▨	▨	▨	▨	▨	▨	▨	▨	▨	▨	▨	▨	▨	▨	▨	▨		
3							■	▨	▨	▨	▨	▨	▨	▨	▨	▨	▨	▨	▨	▨		
4											■	▨	▨	▨	▨	▨	▨	▨	▨	▨		
5																	■	▨	▨	▨		

■ ADVERTISING PERIOD

▨ CONTRACT PERIOD

North Channel, Bridge #9555
South Channel, Bridge #16188

GC4821

APPROVED:

BRIDGE ENGINEER

DESIGNED
DRAWN PHIL AMAYA
CHECKED
REVIEWED
REVIEWED
CALC. BOOK

DATE	REVISION

OREGON STATE HIGHWAY DIVISION
BRIDGE SECTION

I-205
COLUMBIA RIVER BRIDGE

ESTIMATED CONSTRUCTION SCHEDULE

DATE June 1977
BRIDGE NO. 9555 & 16188

SHEET 1 OF 1
DRAWING NO.

EXHIBIT "A"